





# GREENING広場

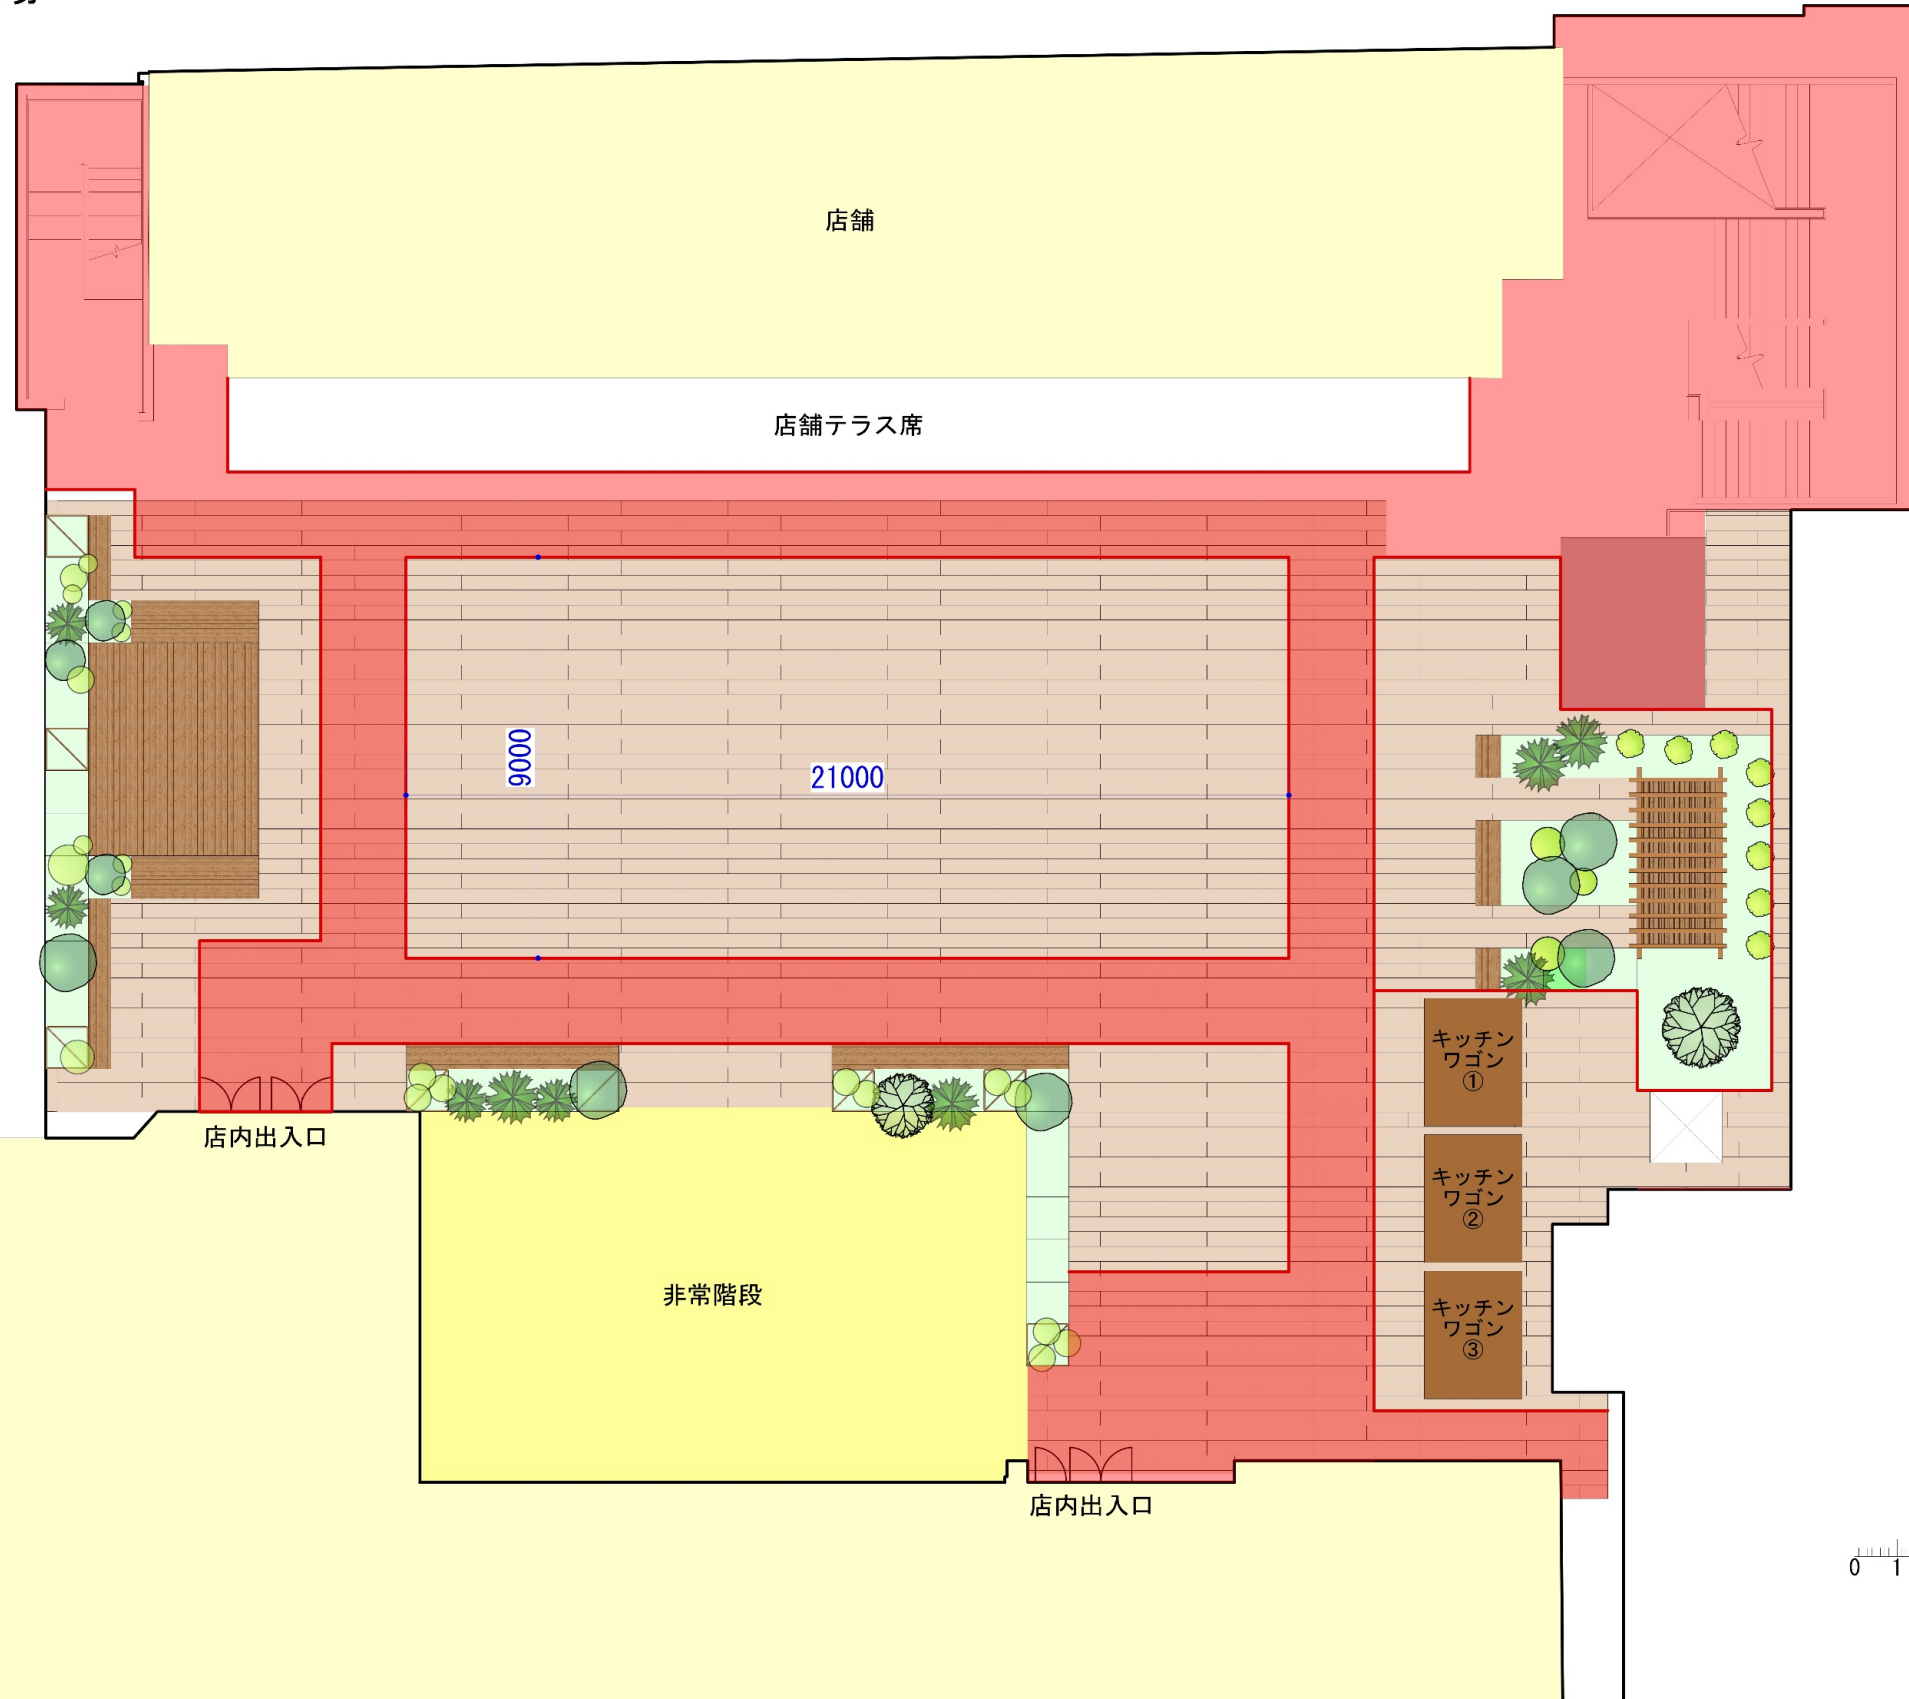


## 凡例

-  コンセント 計：4箇所
-  キッチンワゴン (幅：3m 奥行2.3m)
-  避難動線

## 注意事項

- ・赤く塗りつぶされた部分は避難動線であり、物を置くことができません。テーブル等を置く場合は赤く塗りつぶされていない部分にのみ可能です。

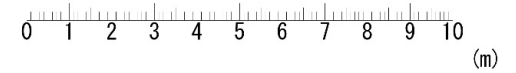

S=1/150